


铁岭智禾农业技术开发有限公司项目规划方案公示

铁岭智禾农业技术开发有限公司项目规划方案经2024年2月5日召开的铁岭市银州区规划土地委员会2024年第2次全体会议审议通过，用地面积12905m²，建筑面积9660m²，计容建筑面积13980m²，容积率1.1，建筑密度41.8%，绿地率19%。自即日起向社会公示，如有异议请与自然资源局联系。

注：因网传图片分辨率有限，如需清晰版，请致电74199202，我们为您提供并解答。

公示时间：2024年2月8日—2024年2月22日。

铁岭市自然资源事务服务中心银州区规划服务科：74199202

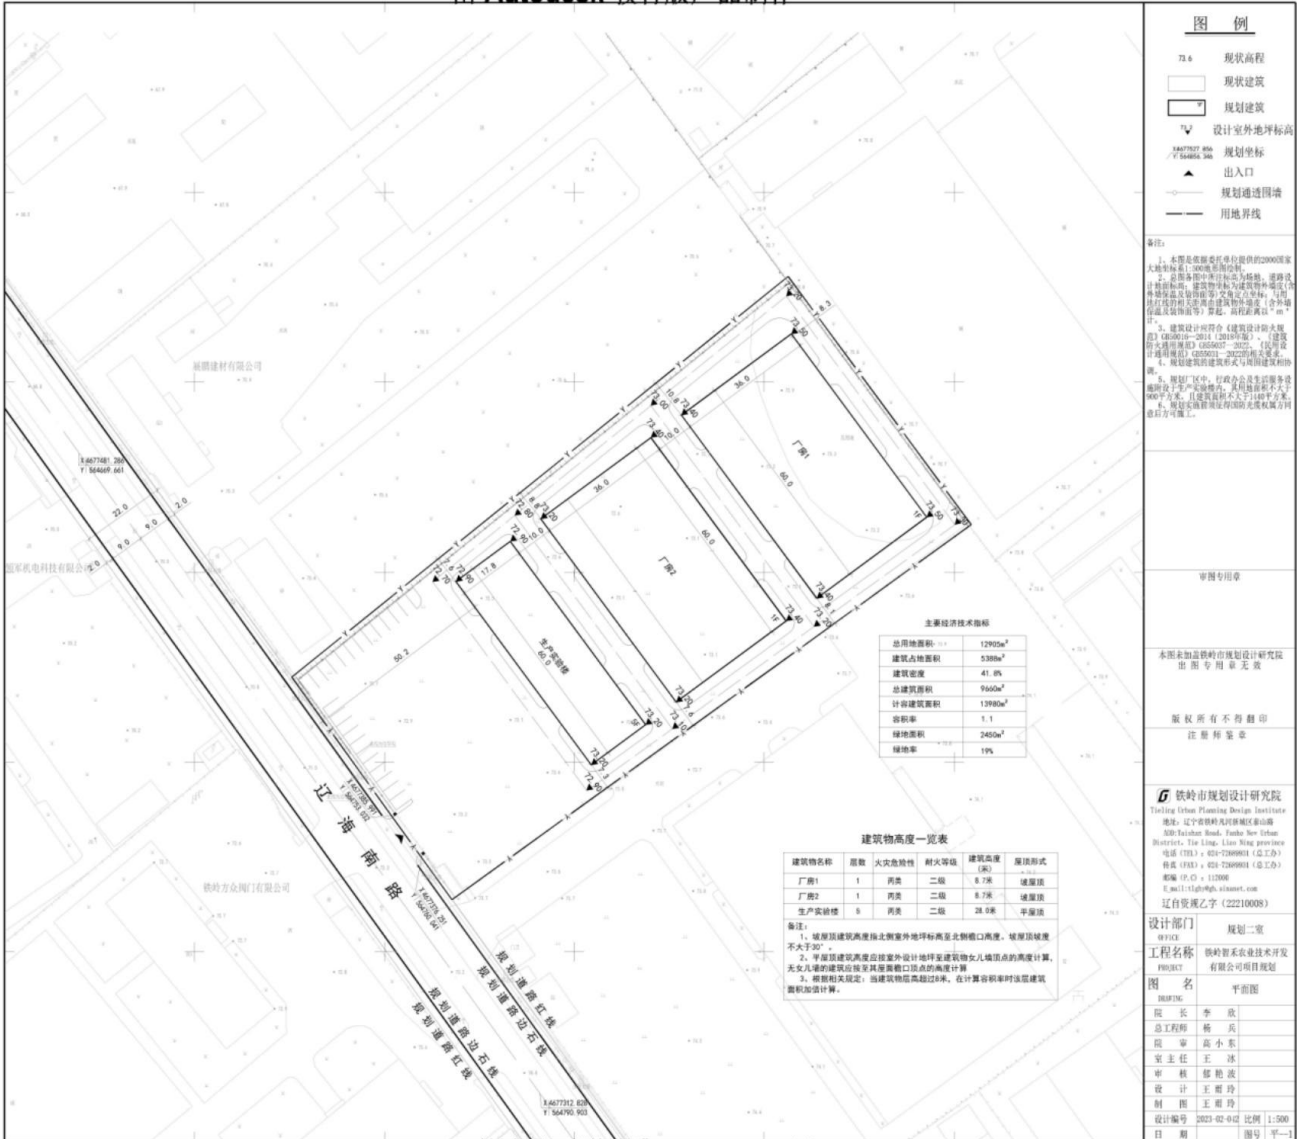

审图专用章

铁岭市规划设计研究院
Tieling Urban Planning Design Institute
地址：辽宁省铁岭市银州区滨河路
30号·Beichen Road, Tieling, Liaoning Province
邮编：112001 | 电话：024-23698811 (总工办)
手机：133-1126-9100 | 邮箱：tj@tjpld.com, yj@tjpld.com
辽台资审字(2022)0008号

设计部门：规划二室
工程名称：铁岭智禾农业技术开发有限公司项目规划
图名：平面图
院总工：李欣
总工程师：杨兵
院二室：杨小东
室主任：王冰
审核：程艳波
设计：王璐玲
制图：王璐玲
设计编号：2023-02-02 比例：1:500
日期：图号：平-1